


סה"כ שטח מסדורי למפלס תחתון: 971.53 מ"ר
 סה"כ שטח ציבורי למפלס תחתון: 60.37 מ"ר
 סה"כ שטח בנוי(כולל גלריה) למפלס תחתון: 1,031.90 מ"ר
 סה"כ כ-30 חנויות למפלס תחתון

טבלת שטחים

מס' חנות	שם חנות	שטח נטר במ"ר	סה"כ
1	קציבה לגזאל	333.53	
2	גולדה-ביוטי סטאר	256	
3	נעמן	122	
4	דשמל ליאר	220	
5	ציבורי	40	
		971.53	סה"כ

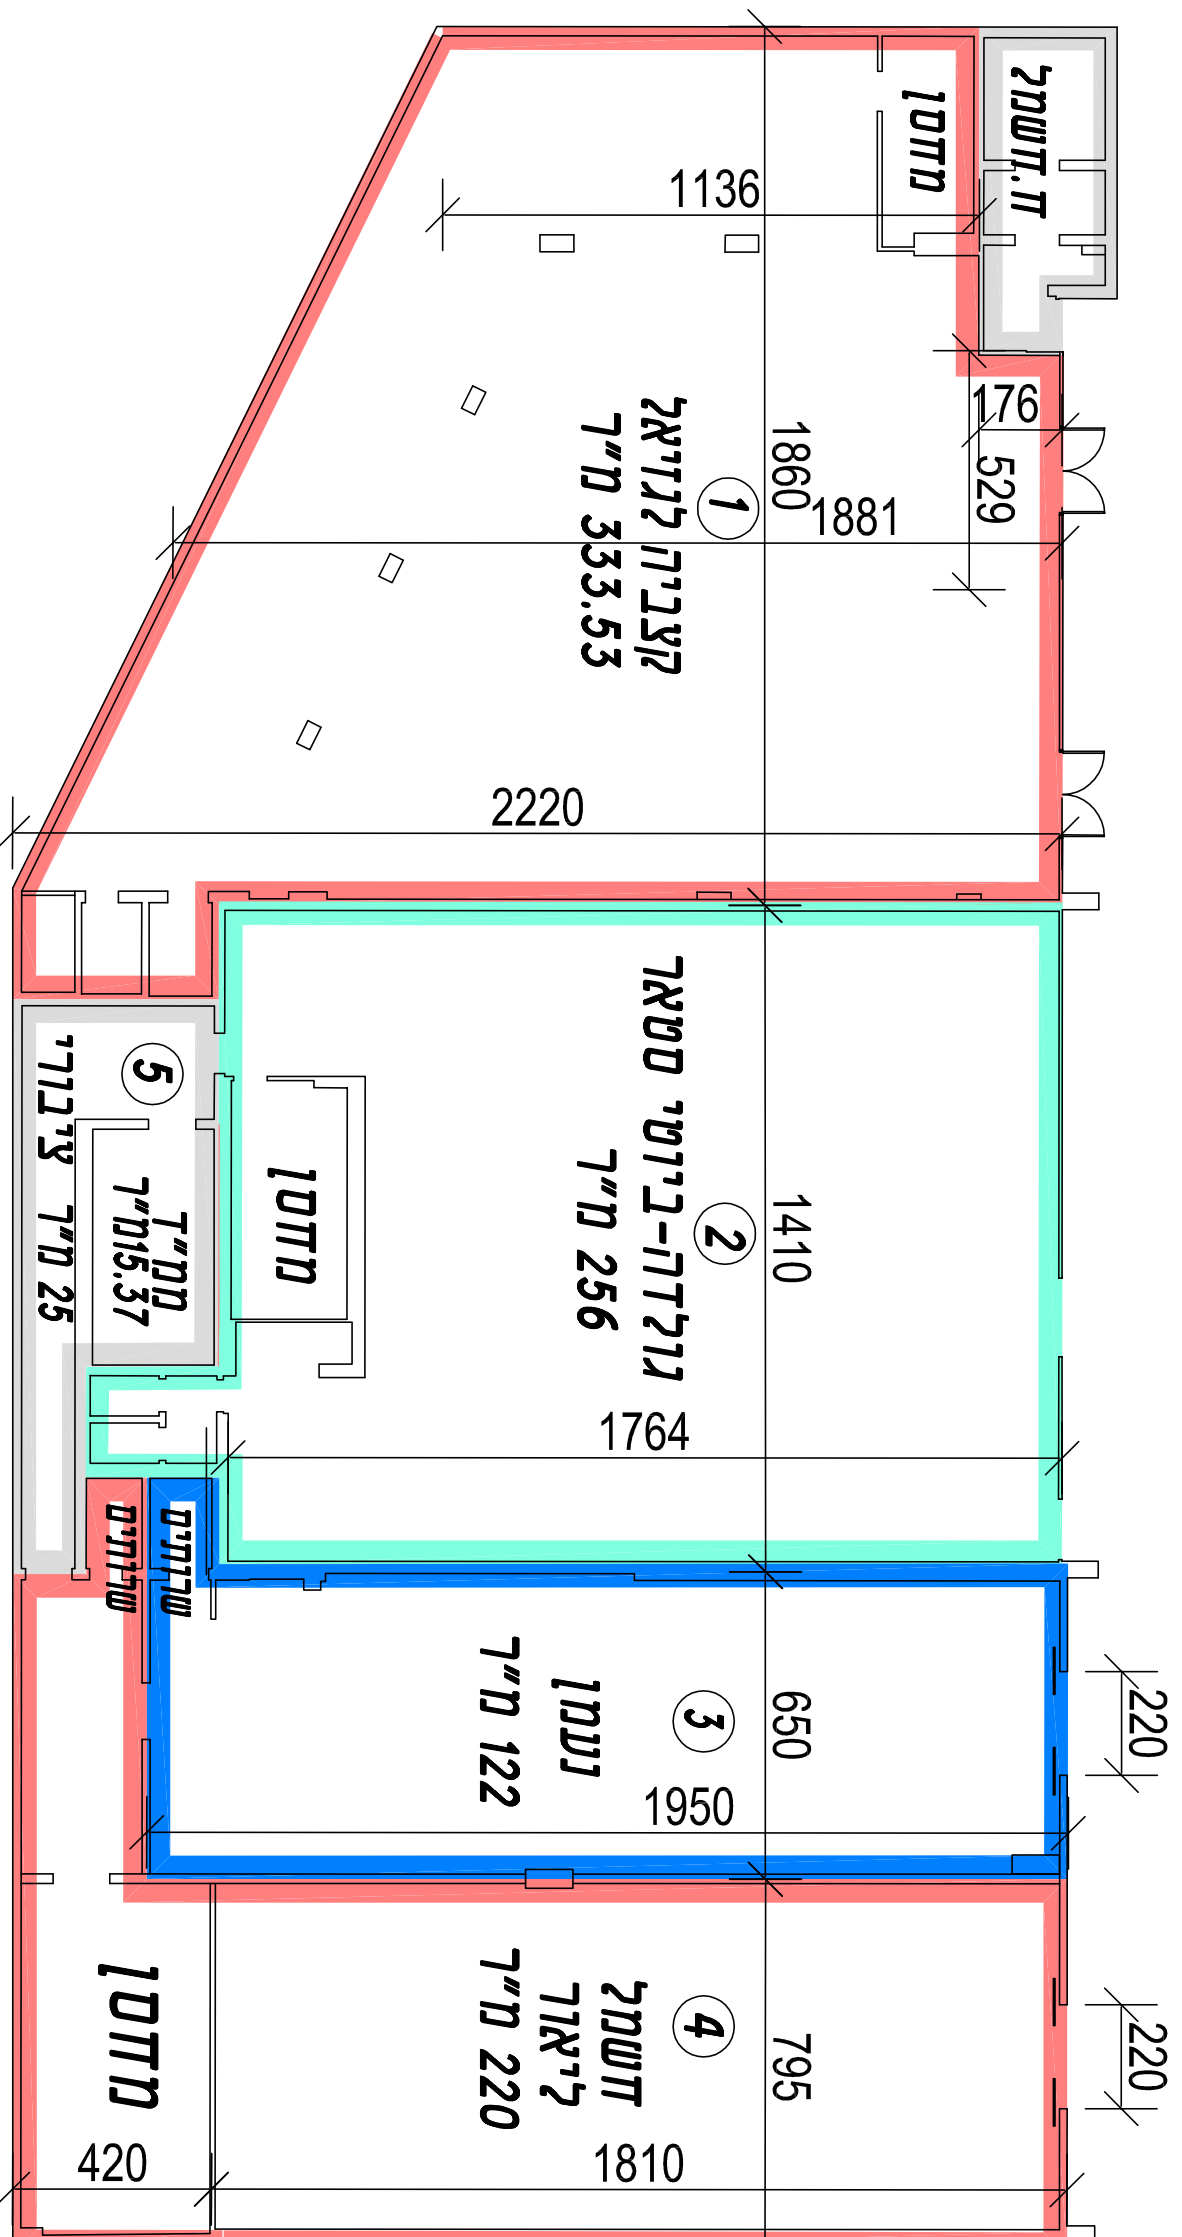

001	תאריך
14.12.2020	קנה מידה
1:175	

תכנית שינוי

מפלס מסדורי תחתון

מרכז מסדורי מגה אור - בית ירדן




כאן יזמות נדל"ן בע"מ

סה"כ שטח מסדורי למפעלם עגליון: 885.78 מ"ר
 סה"כ שטח גלרייה למפעלם עגליון: 103.00 מ"ר
 סה"כ שטח ציבורי למפעלם עגליון: 20.00 מ"ר
 סה"כ שטח כולל (כולל גלרייה) למפעלם עגליון: 1,008.78 מ"ר

סה"כ שטח מסדורי למפעלם עגליון: 885.78 מ"ר
 סה"כ שטח גלרייה למפעלם עגליון: 103.00 מ"ר
 סה"כ שטח ציבורי למפעלם עגליון: 20.00 מ"ר
 סה"כ שטח כולל (כולל גלרייה) למפעלם עגליון: 1,008.78 מ"ר

טבלת שטחים

מס' דונות	שם דונות	שטח נטו במ"ר	שטח נטו גלרייה במ"ר	סה"כ
5	בית קפה ביגה תו לדירות	266.65	103.00	369.65
6	תו לדירות	300.71		300.71
7	משרה בשקל	208.51		208.51
8	שרותים ציבוריים	20.00		20.00
9	גלידת אלדו וגלידת אלדו	110.00		110.00
סה"כ		905.78	905.78	1,811.56

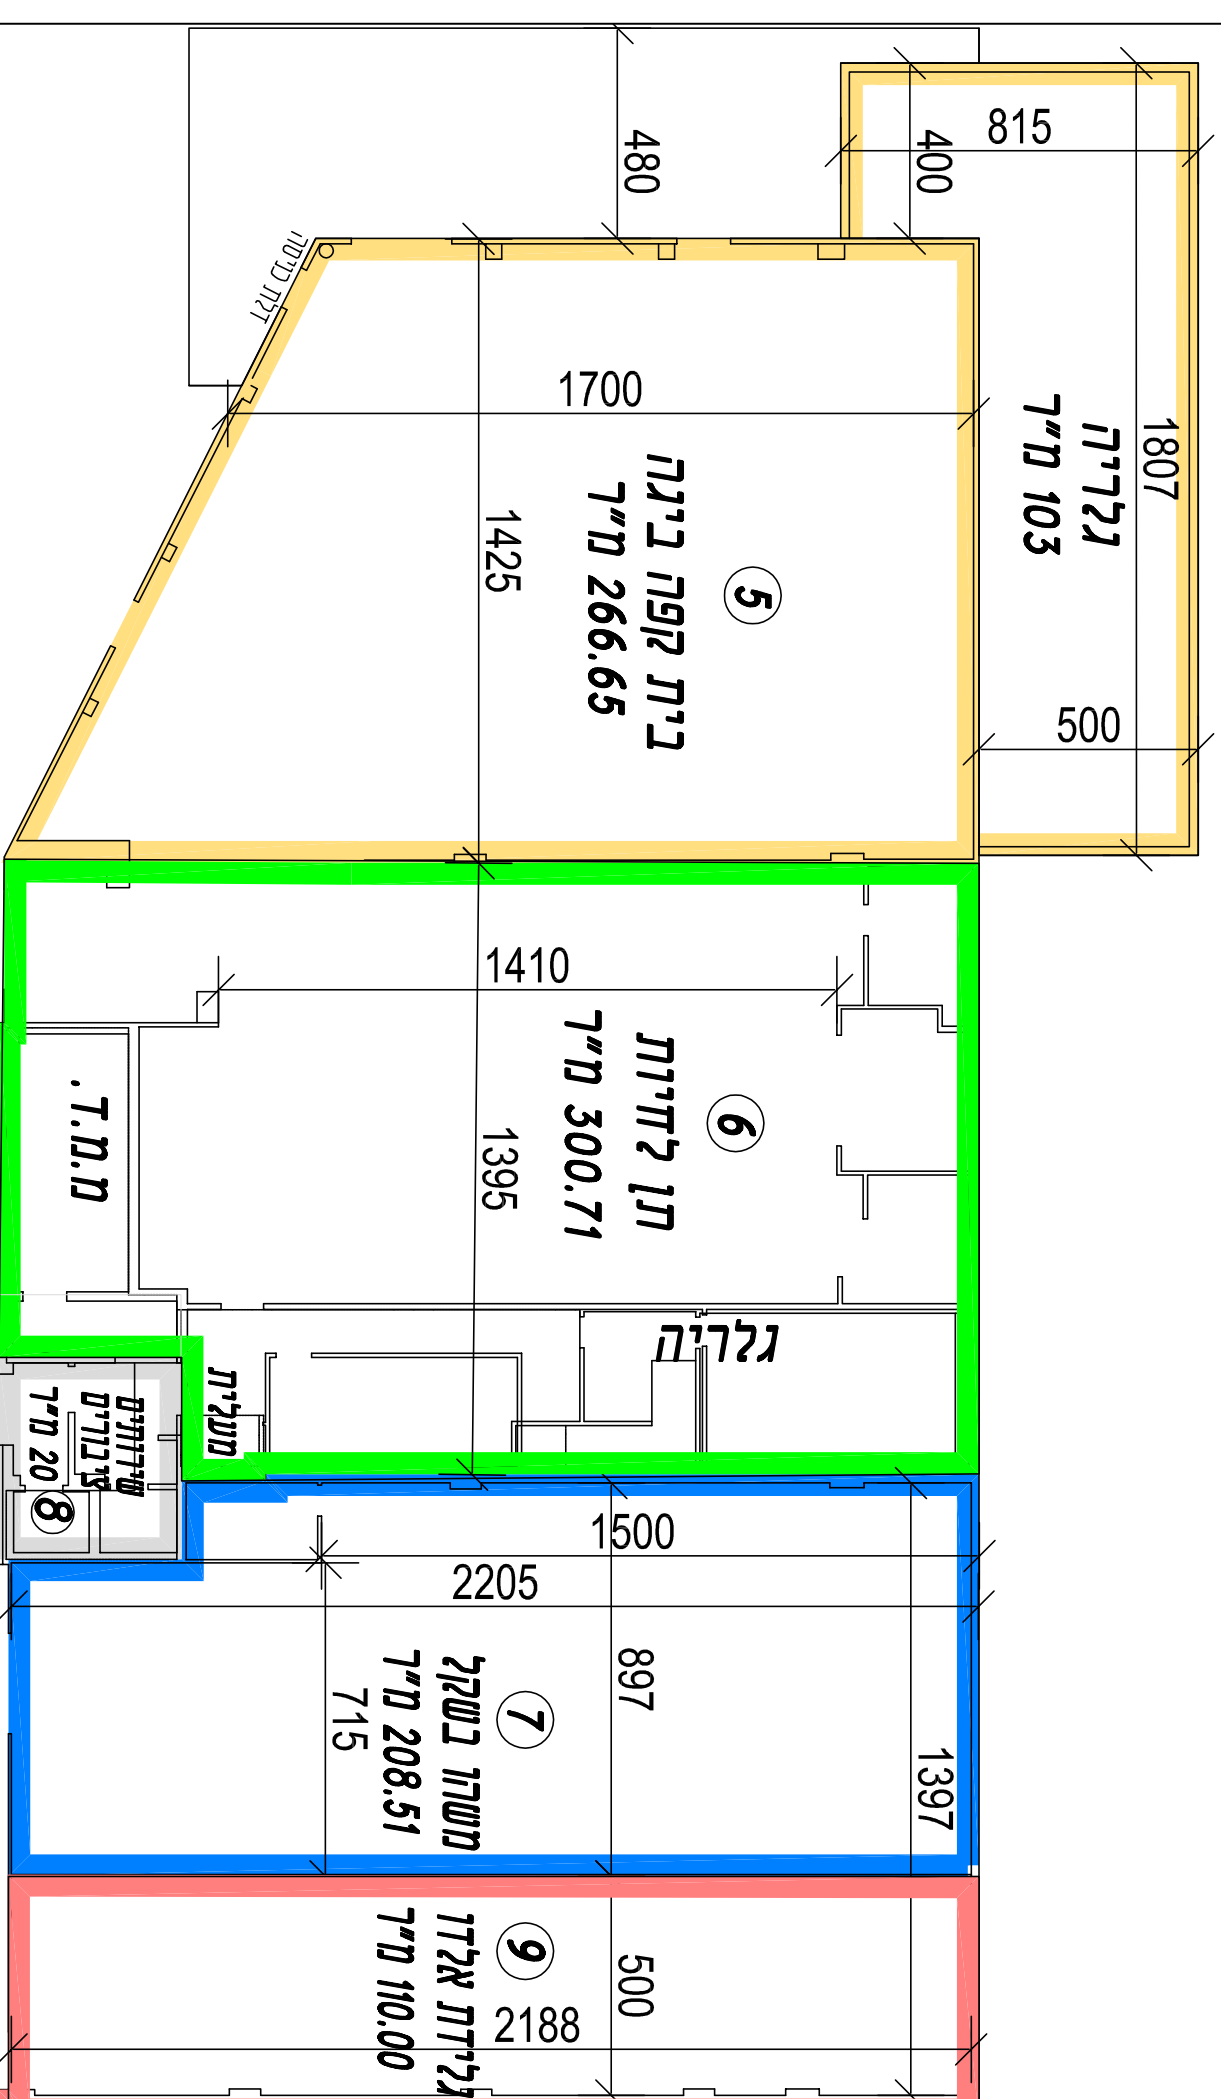

001
 תאריך: 27.12.2019
 קנה מידה: 1:75

תכנית שירות

מפעל מסדורי עגליון

מרכז מסדורי מגה אור - בית ירדן