


סה"כ שטח מסדרי למפעל תחתון: 4,723 מ"ר  
 סה"כ שטח גלריה למפעל תחתון: 1,800 מ"ר  
 סה"כ שטח בנוי(כולל גלריה) למפעל תחתון: 6,523 מ"ר  
 סה"כ כ-102 דניות במפעל תחתון

**טבלת שטחים**

מטי דונות	שם דונות	שטח נטו במ"ר	שטח גינון במ"ר	מחזור
1	shisha	42	42	1
1	Coffe Co	42	35	1
2	לזייר ולטייל	196	68	1+2
3		68		3
4	זוטמל נטו	203		4
5				5
6	כלים ועיצובים	117		6
7	קליית חמסה	120		7
8	מעדניית NRA	150		8
9	בורגרים	101.4	21	9
9	ירון ורד-עיצוב שיער	105		9
10	סופרמרקט רמי לרי	3,590	1,800	10
11	סה"כ	4,734.4	1,800	39.39

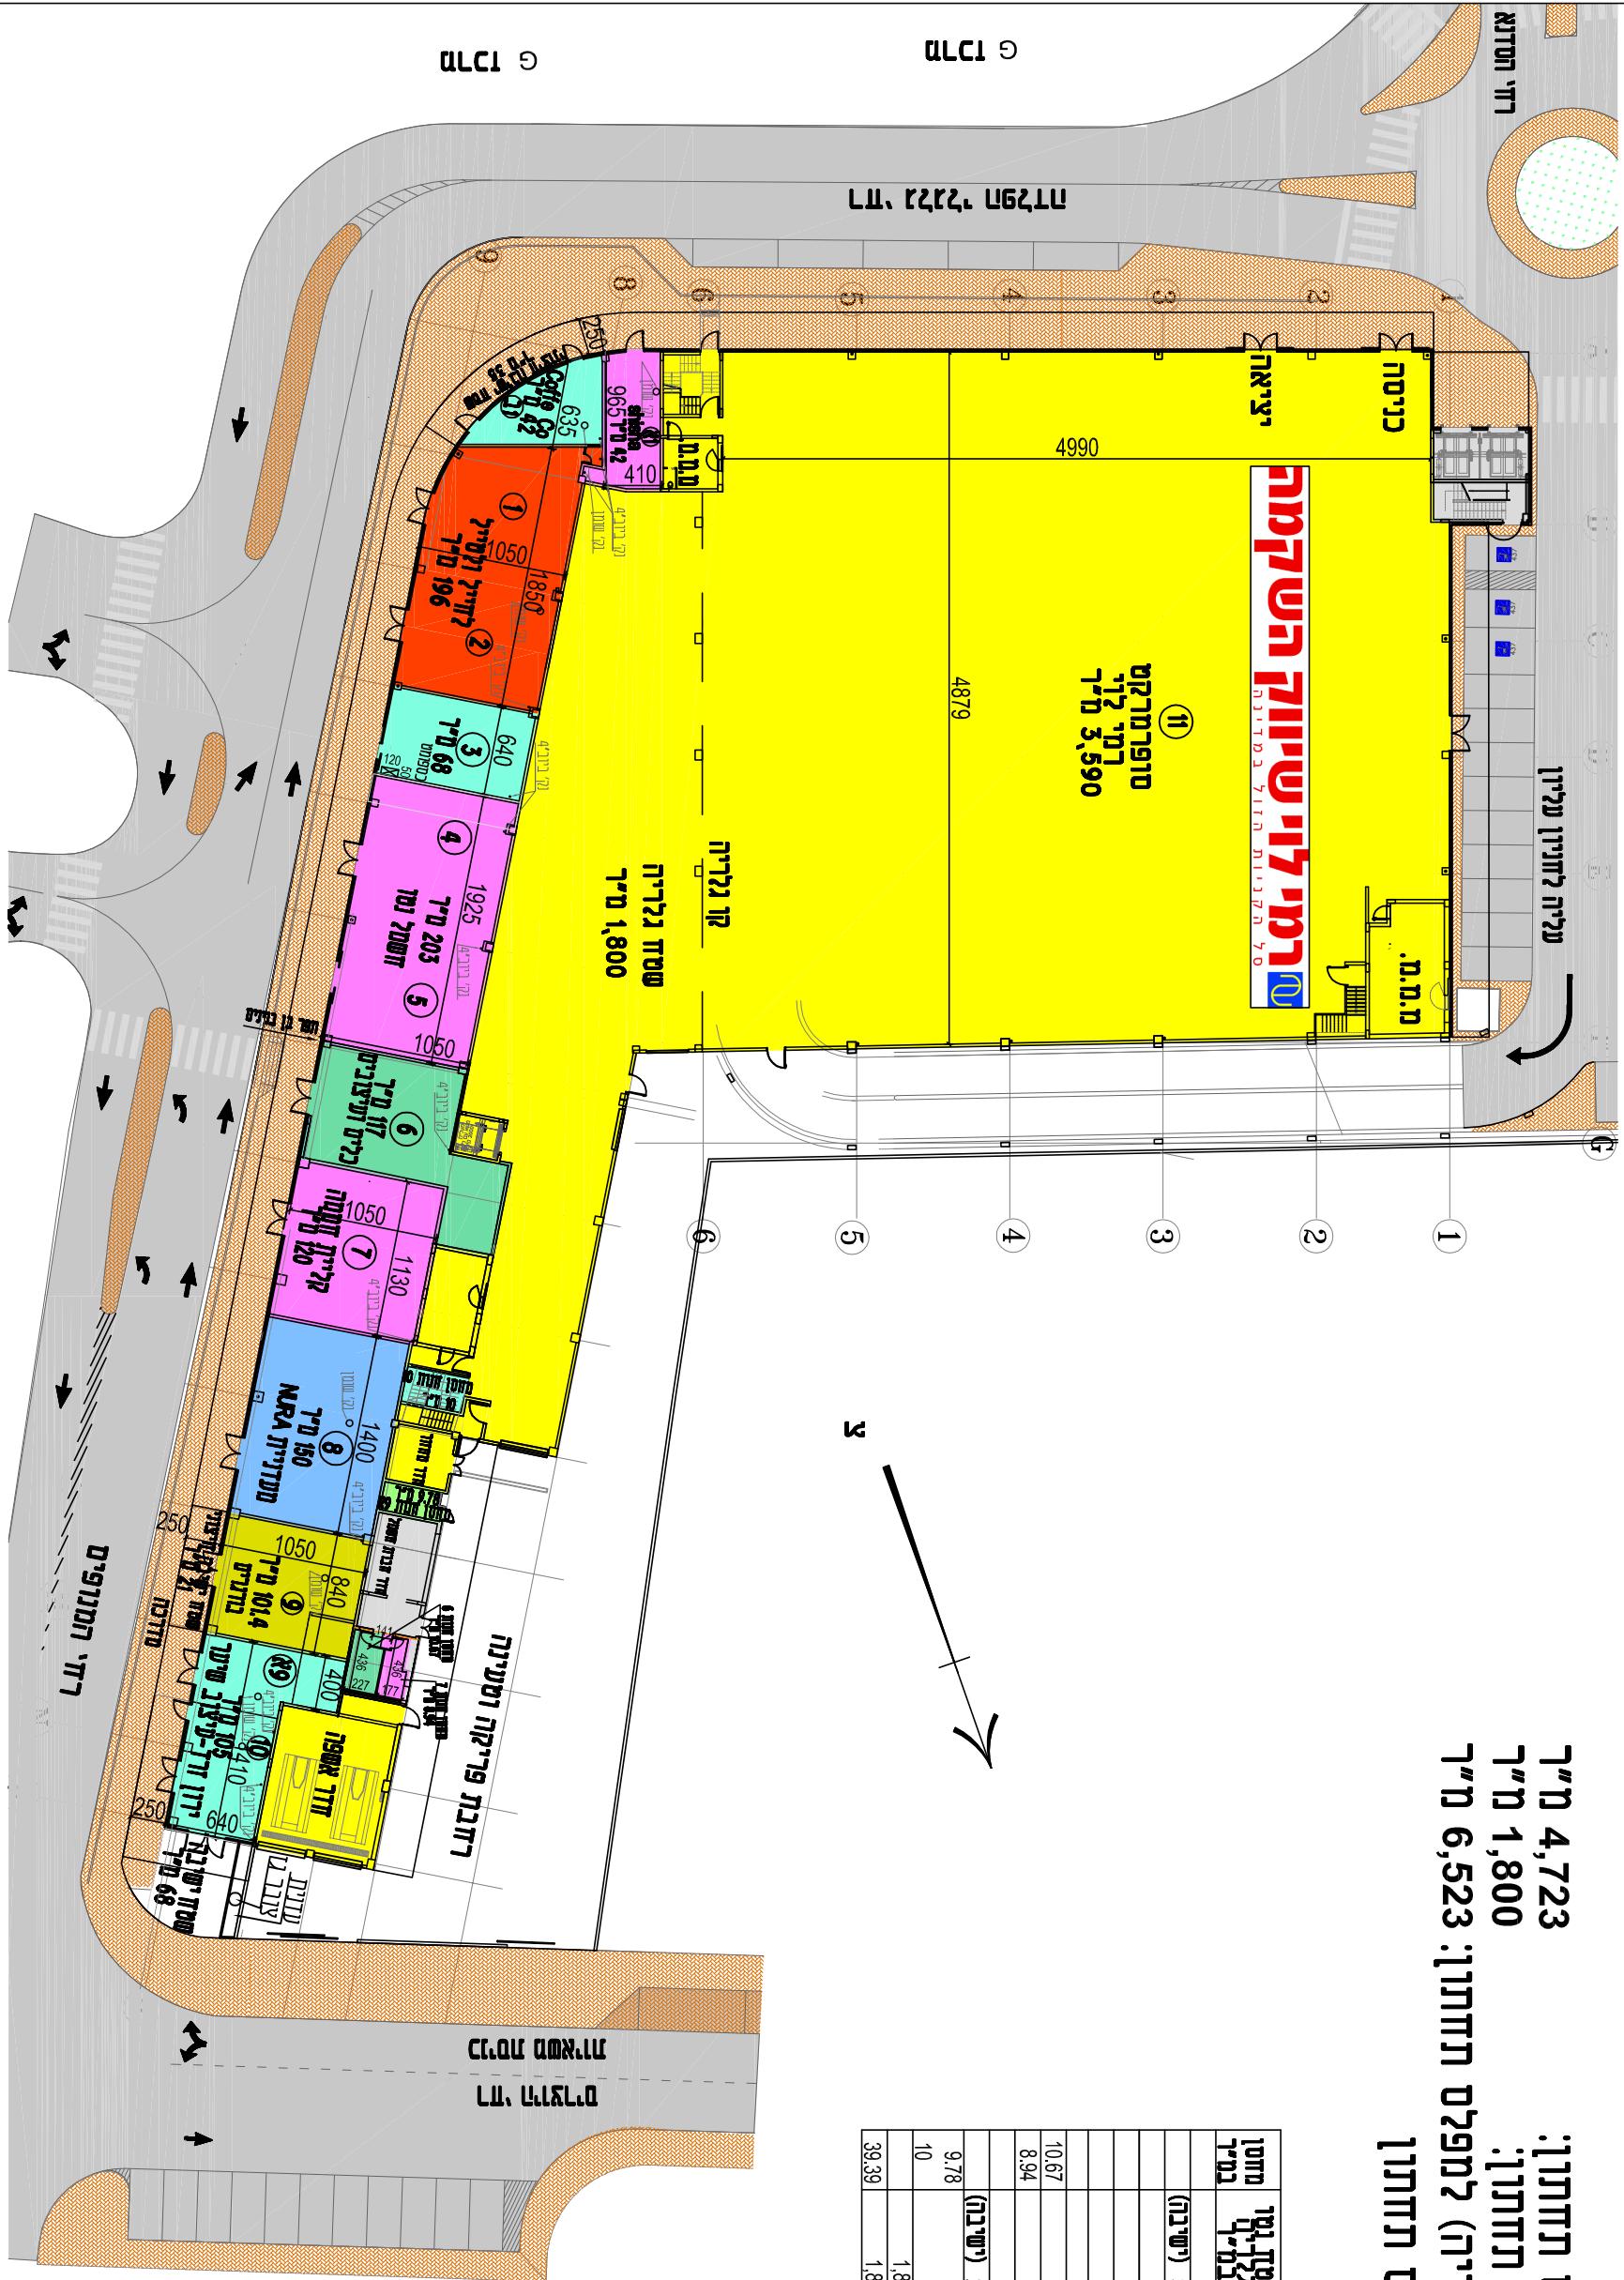

001  
 תאריך 14.12.2020  
 קנה מידה 1:500

תכנית שינוי

מפעל מסדר קרקע

**רמי לוי**  
 מנה אור רמי לוי בע"מ  
 ME GA MEGA OR  
 מנה אור רמי לוי בע"מ  
 תחילת עבודתנו

**מרבז מסדרי ומשרדים כפר סבא**